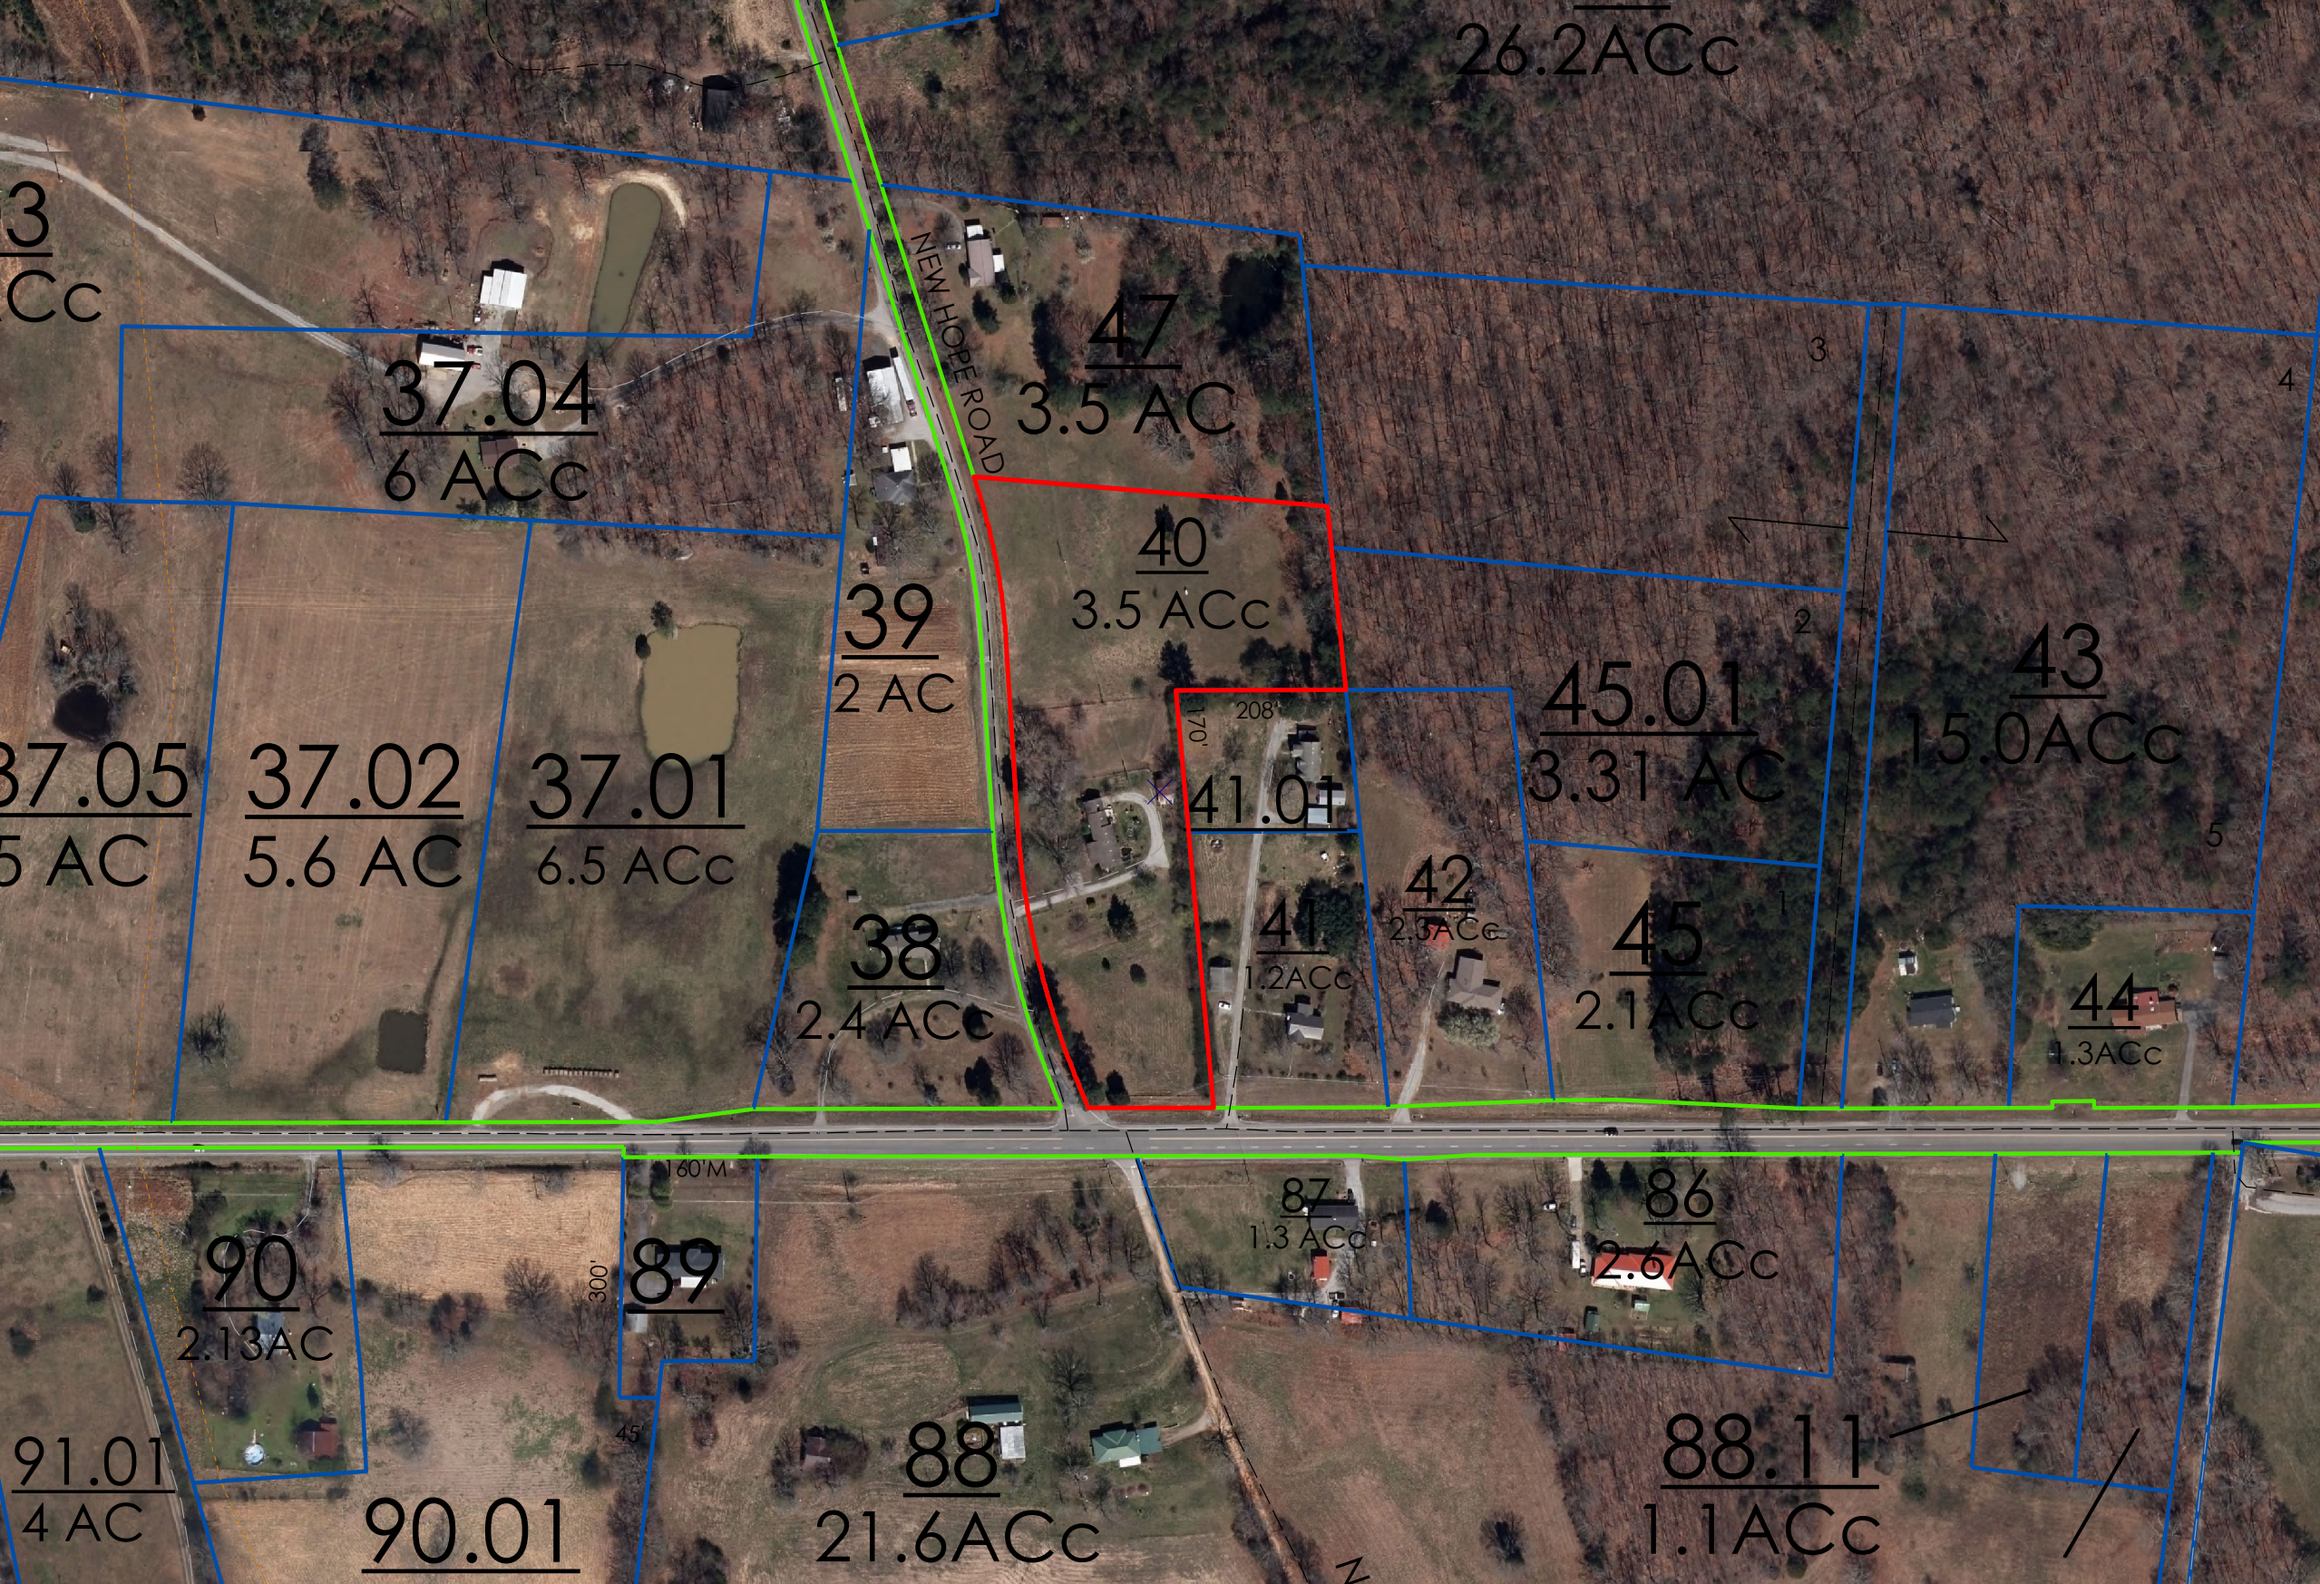

26.2ACCc
3
CCc
37.04
6 ACCc
NEW HOPE ROAD
47
3.5 AC
40
3.5 ACCc
39
2 AC
37.05
5 AC
37.02
5.6 AC
37.01
6.5 ACCc
38
2.4 ACCc
208'
170'
41.01
41
1.2ACCc
42
2.3ACCc
45.01
3.31 AC
45
2.1ACCc
43
15.0ACCc
44
1.3ACCc
160'M
87
1.3 ACCc
86
2.6ACCc
90
2.13AC
89
300'
45'
91.01
4 AC
90.01
88
21.6ACCc
88.11
1.1ACCc