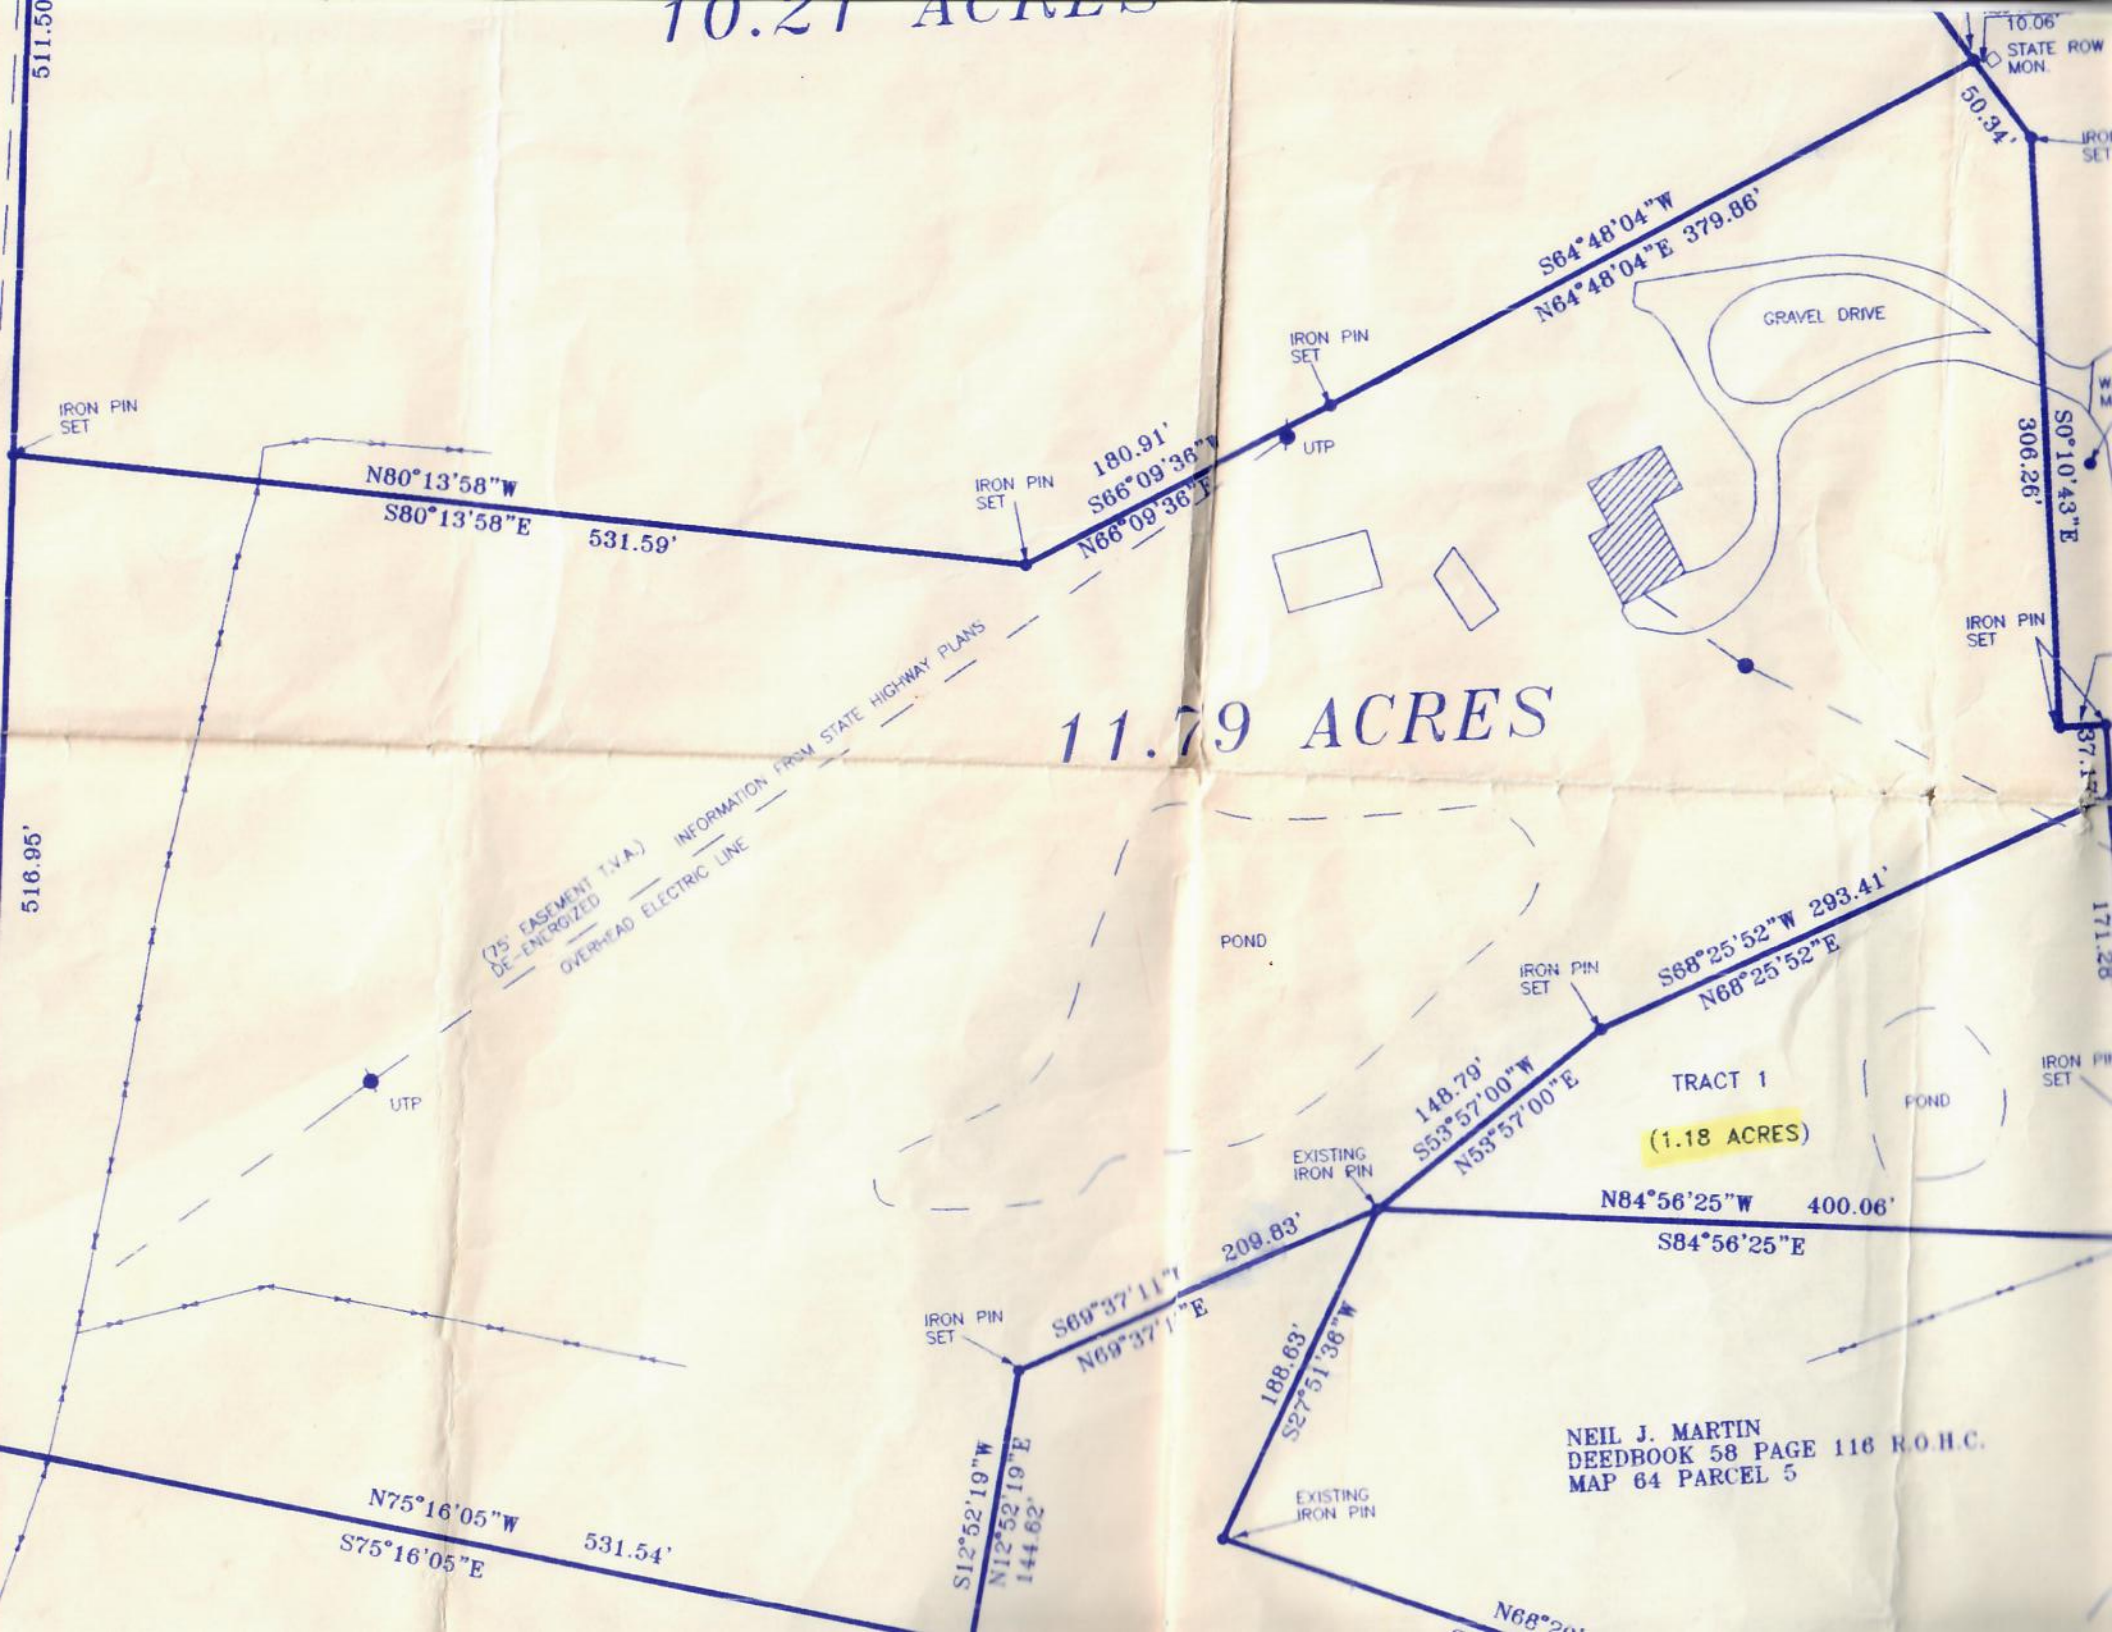

10.21 ACRES
511.50'
IRON PIN SET
N80°13'58"W
S80°13'58"E
531.59'
IRON PIN SET
180.91'
S66°09'36"E
N66°09'36"E
IRON PIN SET
UTP
S64°48'04"W
N64°48'04"E 379.86'
10.06'
STATE ROW MON.
50.34'
GRAVEL DRIVE
306.26'
S0°10'43"E
IRON PIN SET
11.79 ACRES
516.95'
(75' EASEMENT T.V.A.) DE-ENERGIZED
OVERHEAD ELECTRIC LINE
INFORMATION FROM STATE HIGHWAY PLANS
POND
UTP
IRON PIN SET
S68°25'52"W 293.41'
N68°25'52"E
148.79'
S53°57'00"W
N53°57'00"E
TRACT 1
(1.18 ACRES)
POND
EXISTING IRON PIN
N84°56'25"W 400.06'
S84°56'25"E
209.83'
S69°37'11"W
N69°37'11"E
IRON PIN SET
188.63'
S27°51'36"W
S12°52'19"W
N12°52'19"E
144.62'
NEIL J. MARTIN
DEEDBOOK 58 PAGE 116 R.O.H.C.
MAP 64 PARCEL 5
EXISTING IRON PIN
N75°16'05"W
S75°16'05"E
531.54'
N68°20'